

ZEICHENERKLÄRUNG

- Flurgrenze
- Gemarkungsgrenze
- Gemeindegrenze
- Flurstücksgrenze
- zu erwerbende Fläche
- äußerhalb zu beschränkende Fläche
- Eingriffsgrenze (anlagesbedingt)
- Grenze der baubedingten Flächenanspruchnahme (temporäres Baufeld)
- Abgrenzung der Kompensationsfläche
- Nachrichtlich: Passive Schutzzeile
- Gepöhlte Entwässerungsleitung mit Kontrollschacht
- Rückbau
- Zaun / Tor / Schranke
- Blattschnitt (siehe Anschlussplan)
- Achse Straße
- Achse Gleis

Farbe des jeweiligen Eigentümers
 Fl. Nr. des Eigentümers
 gem. Grundvertragsverzeichnis
 Erwerbfläche
 davon für Kompensationsmaßnahme
 Restfläche
 dauerhaft zu beschränkende Fläche
 vorübergehend beanspruchte Fläche


80/7 Flurstücksnummer

BEMERKUNGEN:
 Alle Maße in Meter, wenn nicht anders angegeben
 Höhen über NN
 Die Koordinaten beziehen sich auf das Koordinatensystem ETRS 1989 UTM zone 32N.
 Datengrundlage Katasterdaten:
 ©GeoBasis-DE/LVermGeo SH (www.LVermGeoSH.schleswig-holstein.de)

QUERVERWEISE:
 Angaben zur Lage siehe Anlage 2.0, Blatt 2
 Angaben zur LBP-Maßnahme siehe Anlage 12.2, Blatt 11.5

Planfeststellungsunterlage
 Anlage 14.2, Blatt 15.5
 Inanspruchnahme von Grund und Boden
 Grunderwerbspläne
 Wester-Akeby, Taarstedt

DECKBLATT
 Diese Unterlage ist eine vollständig neue Anlage der Planfeststellungsunterlagen, 03.06.2016

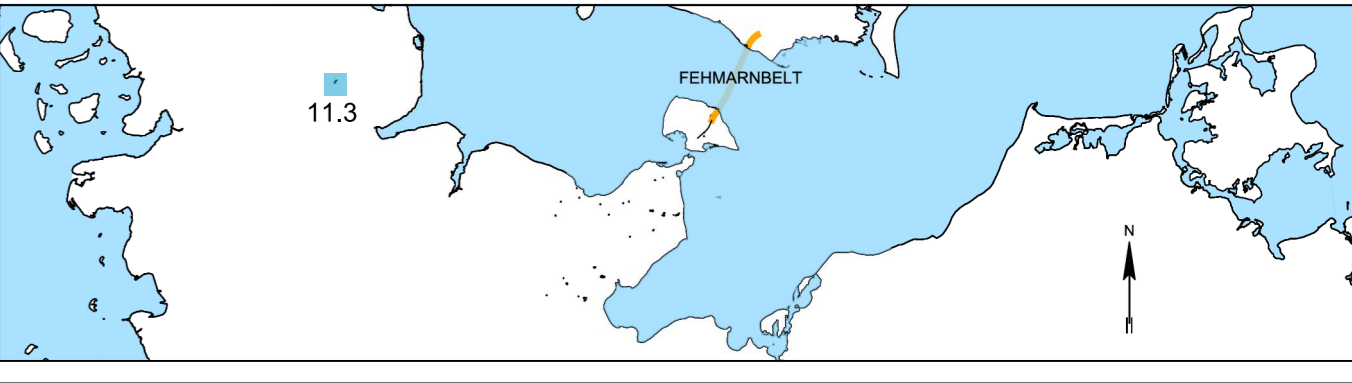

Index	Datum	Bearb./Gez.	Gepr.	Freig.	Art der Änderung

Fehmarnbelt Fixed Link
 Plan Approval Document
Fern
 Sun & Rail

Feste Fehmarnbeltquerung
 Planfeststellungsunterlage
 Landbetrieb
 Strahlbau und Verkehr
 Schleswig-Holstein
 Niederburgstraße 10
 24109 Kiel

gez. Claus Dynesen, 03.06.2016
 gez. Torsten Conradt, 03.06.2016

Datum	Bearb./Gez.	Gepr.	Freig.	RAMBOLL
2016-02-29	KOSC/ASMD	HIL	gepr. S. Pedersen	ALUP
Projekt Nr. 9994004	Maßstab 1:1000	Format A0	Index Datum 2016-06-03	TC
			C/O Ramboll Danmark A/S Hannemanns Allé 53 DK-2300 København S	

Inanspruchnahme von Grund und Boden
 Grunderwerbspläne
 Wester-Akeby, Taarstedt

Bau-km (Bahn) -
 Bau-km (Straße)-
 Plan-Nr. RAT-N-X11-1449 Index 2