

### ZEICHENERKLÄRUNG

- Flurgrenze
- Gemarkungsgrenze
- Flurstücksgrenze
- zu erwerbende Fläche
- äußerhalb zu beschränkende Fläche
- Eingriffsgrenze (anlagedingend)
- Grenze der baubedingten Flächenanspruchnahme (temporäres Baufeld)
- Abgrenzung der Kompensationsfläche
- Nachrichtlich: Passive Schutzzeile
- Gepönte Entwässerungsleitung mit Kontrollschacht
- Rückbau
- Zaun / Tor / Schranke
- Blattschnitt (siehe Anschlussplan)
- Achse Straße
- Achse Gleis

● 18568 m<sup>2</sup>  
■ 4160 m<sup>2</sup>  
■ 21809 m<sup>2</sup>  
■ 350 m<sup>2</sup>  
■ 3047 m<sup>2</sup>

Farbe des jeweiligen Eigentümers  
 Hfd. Nr. des Eigentümers  
 gem. Grundverzeichnisses  
 Erwerbfläche  
 davon für Kompensationsmaßnahme  
 Restfläche  
 dauerhaft zu beschränkende Fläche  
 vorübergehend beanspruchte Fläche


Flurstücksnummer  
**80/7**

**BEMERKUNGEN:**  
 Alle Maße in Meter, wenn nicht anders angegeben  
 Höhen über NN  
 Die Koordinaten beziehen sich auf das Koordinatensystem ETRS 1989 UTM zone 32N.  
 Datengrundlage Katasterdaten:  
 ©GeoBasis-DE/LVermGeo SH (www.LVermGeoSH.schleswig-holstein.de)

**QUERVERWEISE:**  
 Angaben zur Lage siehe Anlage 2.0, Blatt 2  
 Angaben zur LBP-Maßnahme siehe Anlage 12.2, Blatt 11.5

Planfeststellungsunterlage  
 Anlage 14.2, Blatt 15.5  
 Inanspruchnahme von Grund und Boden  
 Grunderwerbspläne  
 Wester-Akeby, Taarstedt

**DECKBLATT**  
 Diese Unterlage ist eine vollständig neue Anlage der Planfeststellungsunterlagen, 03.06.2016

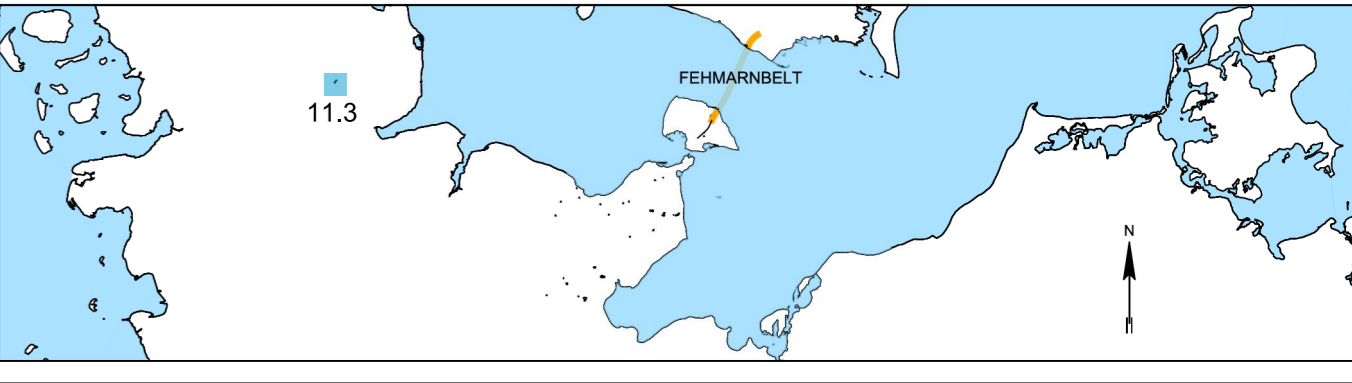

Index	Datum	Bearb./Gez.	Gepr.	Freig.	Art der Änderung

gez. Claus Dynesen ..... 03.06.2016    gez. Torsten Conradt ..... 03.06.2016

<b>Fehmarnbelt Fixed Link</b> Plan Approval Document	<b>Feste Fehmarnbeltquerung</b> Planfeststellungsunterlage

Datum: 2016-02-29	Bearb./Gez.: KOS/CAS/MD	Gepr.: HIL	Freig.: S. Pedersen	<b>RAMBOLL A/S</b>
Projekt Nr.: 9994004	Maßstab: 1:1000	Format: A0	Index Datum: 2016-06-03	C/O: Ramboll Danmark A/S, Hønnemanns Allé 53, DK-2300 København S

Inanspruchnahme von Grund und Boden  
 Grunderwerbspläne  
 Wester-Akeby, Taarstedt

Bau-km (Bahn) -  
 Bau-km (Straße)-  
 Plan-Nr.: RAT-N-X11-1449    Index 2