

ZEICHENERKLÄRUNG

- Flurgrenze
- Gemarkungsgrenze
- Gemeindegrenze
- Flurstücksgrenze
- zu erwerbende Fläche
- dauerhaft zu beschränkende Fläche
- Eingriffsgrenze (anlagebedingt)
- Grenze der baubedingten Flächenanspruchnahme (temporäres Baufeld)
- Abgrenzung der Kompensationsfläche
- Nachrichtlich: Passive Schutzeinrichtung
- Geplante Entwässerungsleitung mit Kontrollschacht
- Rückbau
- Zaun / Tor / Schranke
- Blattschnitt (siehe Anschlussplan)
- Achse Straße
- Achse Gleis

1	Farbe des jeweiligen Eigentümers Ist. Nr. des Eigentümers gem. Grunderwerbsverzeichnis
16568 m ² 4160 m ² (21989 m ²)	Erwerbsfläche davon für Kompensationsmaßnahme
350 m ²	Restfläche
3047 m ²	dauerhaft zu beschränkende Fläche
80/7	vorübergehend beanspruchte Fläche
	Flurstücksnummer

BEMERKUNGEN:


Alle Maße in Meter, wenn nicht anders angegeben
 Höhen über NNH
 Die Koordinaten beziehen sich auf das Koordinatensystem ETRS 1989 UTM zone 32N,
 Datengrundlage Katasterdaten:
 ©GeoBasis-DE/LVermGeo SH (www.LVermGeoSH.schleswig-holstein.de)

QUERVERWEISE:

Angaben zur Lage siehe Anlage 2.0, Blatt 2
 Angaben zur LBP-Maßnahme siehe Anlage 12.2, Blatt 11.6

Planfeststellungsunterlage
 Anlage 14.2, Blatt 15.6
 Inanspruchnahme von Grund und Boden
 Grunderwerbspläne
 Lensahn, Lensahn

DECKBLATT
 Diese Unterlage ist eine vollständig neue Anlage
 der Planfeststellungsunterlagen, 03.06.2016.

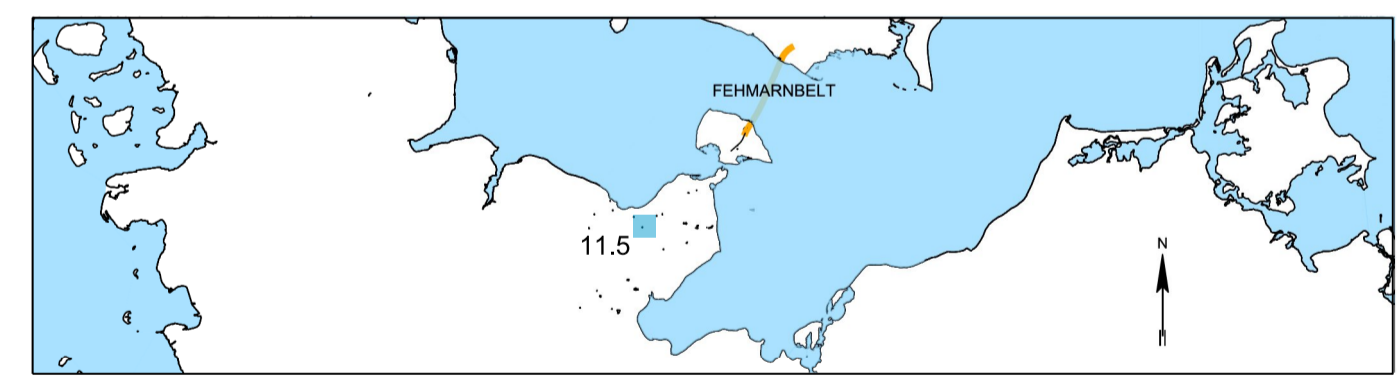

Index	Datum	Bearb./Gez.	Gepr.	Freig.	Art der Änderung

Fehmarnbelt Fixed Link Plan Approval Document
Feste Fehmarnbeltquerung Planfeststellungsunterlage



gez. Claus Dynesen, 03.06.2016 gez. Torsten Conradt, 03.06.2016

Datum 2016-02-29	Bearb./Gez. KOSC/ASMD	Gepr. HIL	Freig. gez. S. Pedersen	RAMBOLL ARUP TEC
Projekt Nr. 9594004	Maßstab 1:1000	Format A1	Index Datum 2016-06-03	C/o Ramboll Danmark A/S Hannemanns Allé 53 DK-2300 København S

Inanspruchnahme von Grund und Boden
 Grunderwerbspläne
 Lensahn, Lensahn

Bau-km (Bahn) -
 Bau-km (Straße)-
 Plan-Nr.
 RAT-N-X11-1450 Index 2